ŘEZ

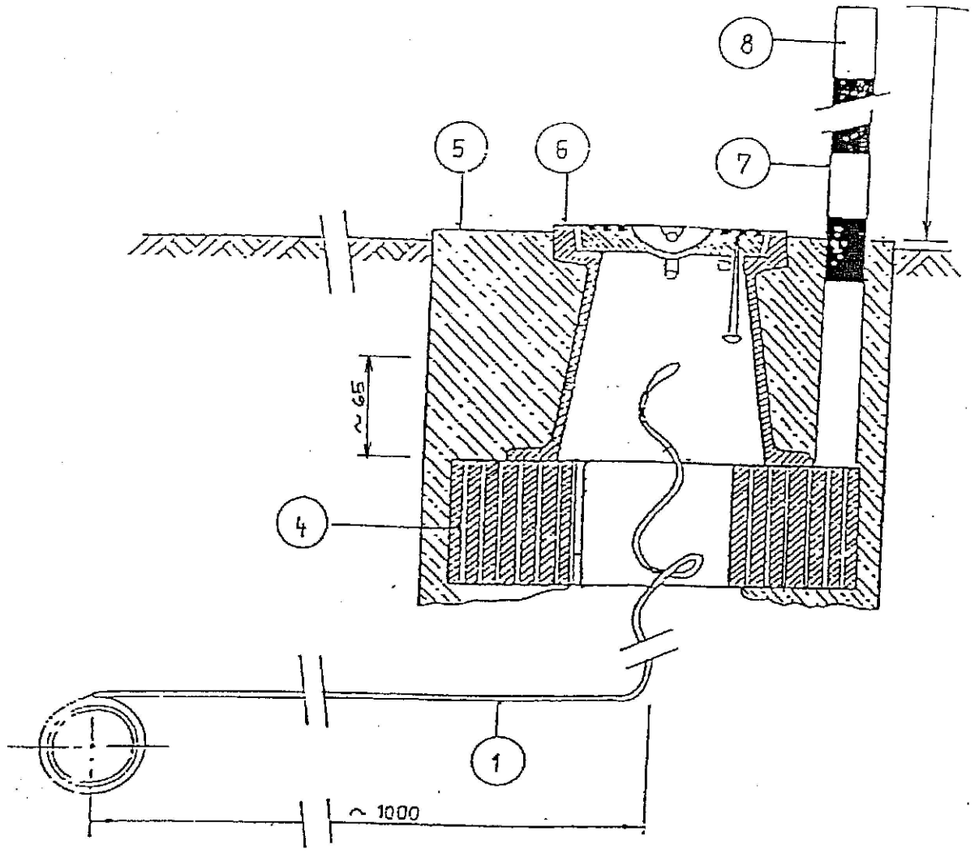

PŮDORYS

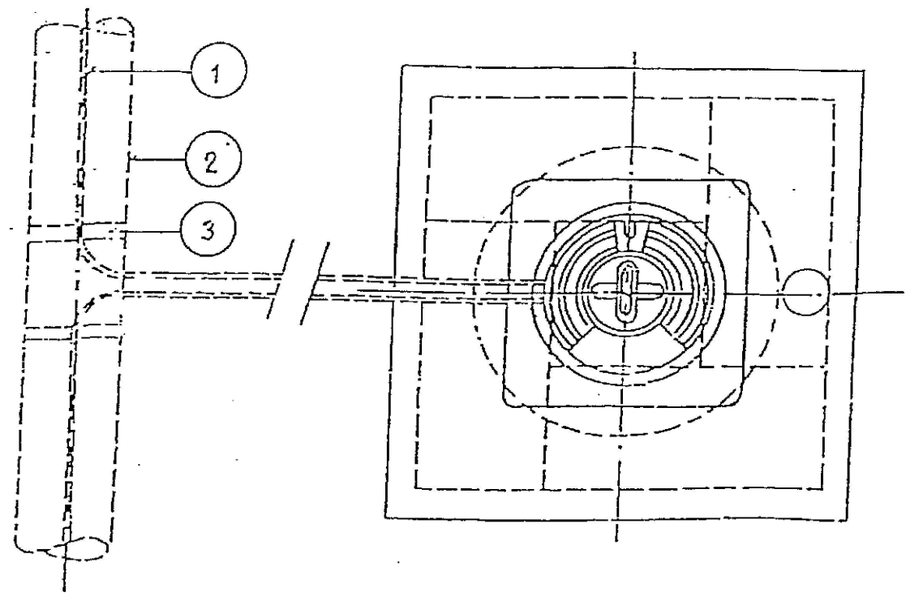

LEGENDA:

OZNAČENÍ	NÁZEV
1	VODIČ CY 4MM^2
2	VODOVODNÍ POTRUBÍ
3	SAMOLEPÍCÍ PÁSKA
4	BETONOVÁ PODKLADOVÁ DESKA
5	BETONOVÁ PATKA NEBO OBNOVENÍ STÁVAJÍCÍHO POVRCHU
6	ULIČNÍ POKLOP
7	OCELOVÁ TRUBKA ø38x2,5; DL. 1900mm
8	OZNAČENÍ NAPOJOVACÍHO VÝVODU

ZODP. PROJ.	NAVRHL	KRESLIL	VED. PROJ.	Ing. Lubomír Novák–AVONA projekce, inženýrink, stavební činnost IČO 12650757, DIČ CZ5805092392 741 01 Nový Jičín, Divadelní 14 tel.: 556 709 267, 603 540 643
ING. L. NOVÁK		K.VALOVÁ		
KRAJ: MORAVSKOSLEZSKÝ		O.Ú: HLADKÉ ŽIVOTICE		
INVESTOR: RENÉ KLVAŇA, ŠTRAMBERSKÁ 425, 742 58 PŘÍBOR				

AKCE: **PRODLOUŽENÍ VODOVODU NA P.Č. 921 V K.Ú. HLADKÉ ŽIVOTICE**	FORMÁT	1 A4
	DATUM	04/2023
	ÚČEL	DÚR+DSP
	ARCH. ČÍSLO	019/2024
OBSAH: ÚPRAVA PRO VYHLEDÁVÁNÍ POTRUBÍ	MĚŘÍTKO: 1:10000	ČÍSLO VÝKRESU: D.8.