# PRODLOUŽENÍ VODOVODNÍHO ŘADU PE100, RC, SDR11
# DN80 (90x8,2mm), dl. 114,99m

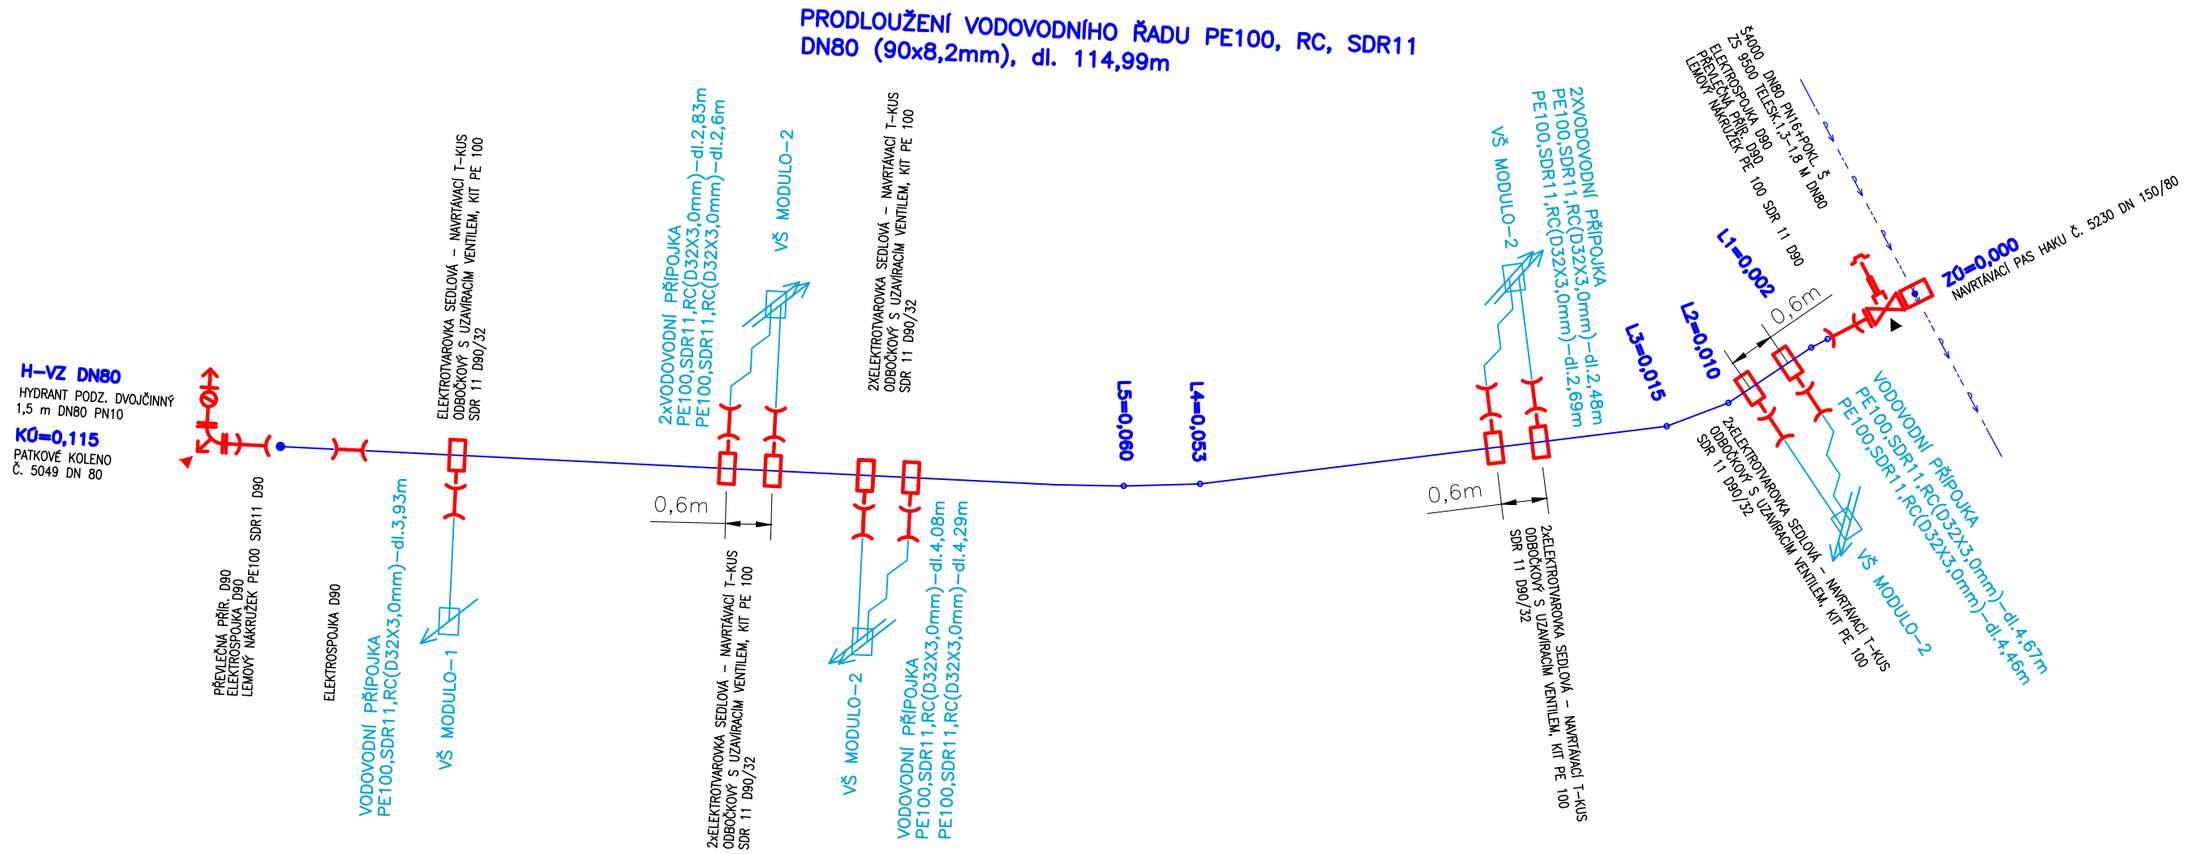


| | | | |
|---|---|---|---|
| ZODP. PROJ. | NAVRHL | KRESLIL | VED. PROJ. |
| ING. L. NOVÁK | | K.VALOVÁ | |
| | | | |
| KRAJ: MORAVSKOSLEZSKÝ | | O.Ú: HLADKÉ ŽIVOTICE | |
| INVESTOR: RENÉ KLVAŇA, ŠTRAMBERSKÁ 425, 742 58 PŘÍBOR | | | |


Ing. Lubomír Novák–AVONA
projekce, inženýrink, stavební činnost
IČO 12650757, DIČ CZ5805092392
741 01 Nový Jičín, Divadelní 14
tel.: 556 709 267, 603 540 643


AKCE:
**PRODLOUŽENÍ VODOVODU NA P.Č. 921 V K.Ú. HLADKÉ ŽIVOTICE**

| | |
|---|---|
| FORMÁT | 2 A4 |
| DATUM | 04/2023 |
| ÚČEL | DÚR+DSP |
| ARCH. ČÍSLO | 019/2024 |

OBSAH:
KLADEČSKÝ PLÁN VODOVODU

| MĚŘÍTKO: | ČÍSLO VÝKRESU: |
|---|---|
| --- | D.5. |