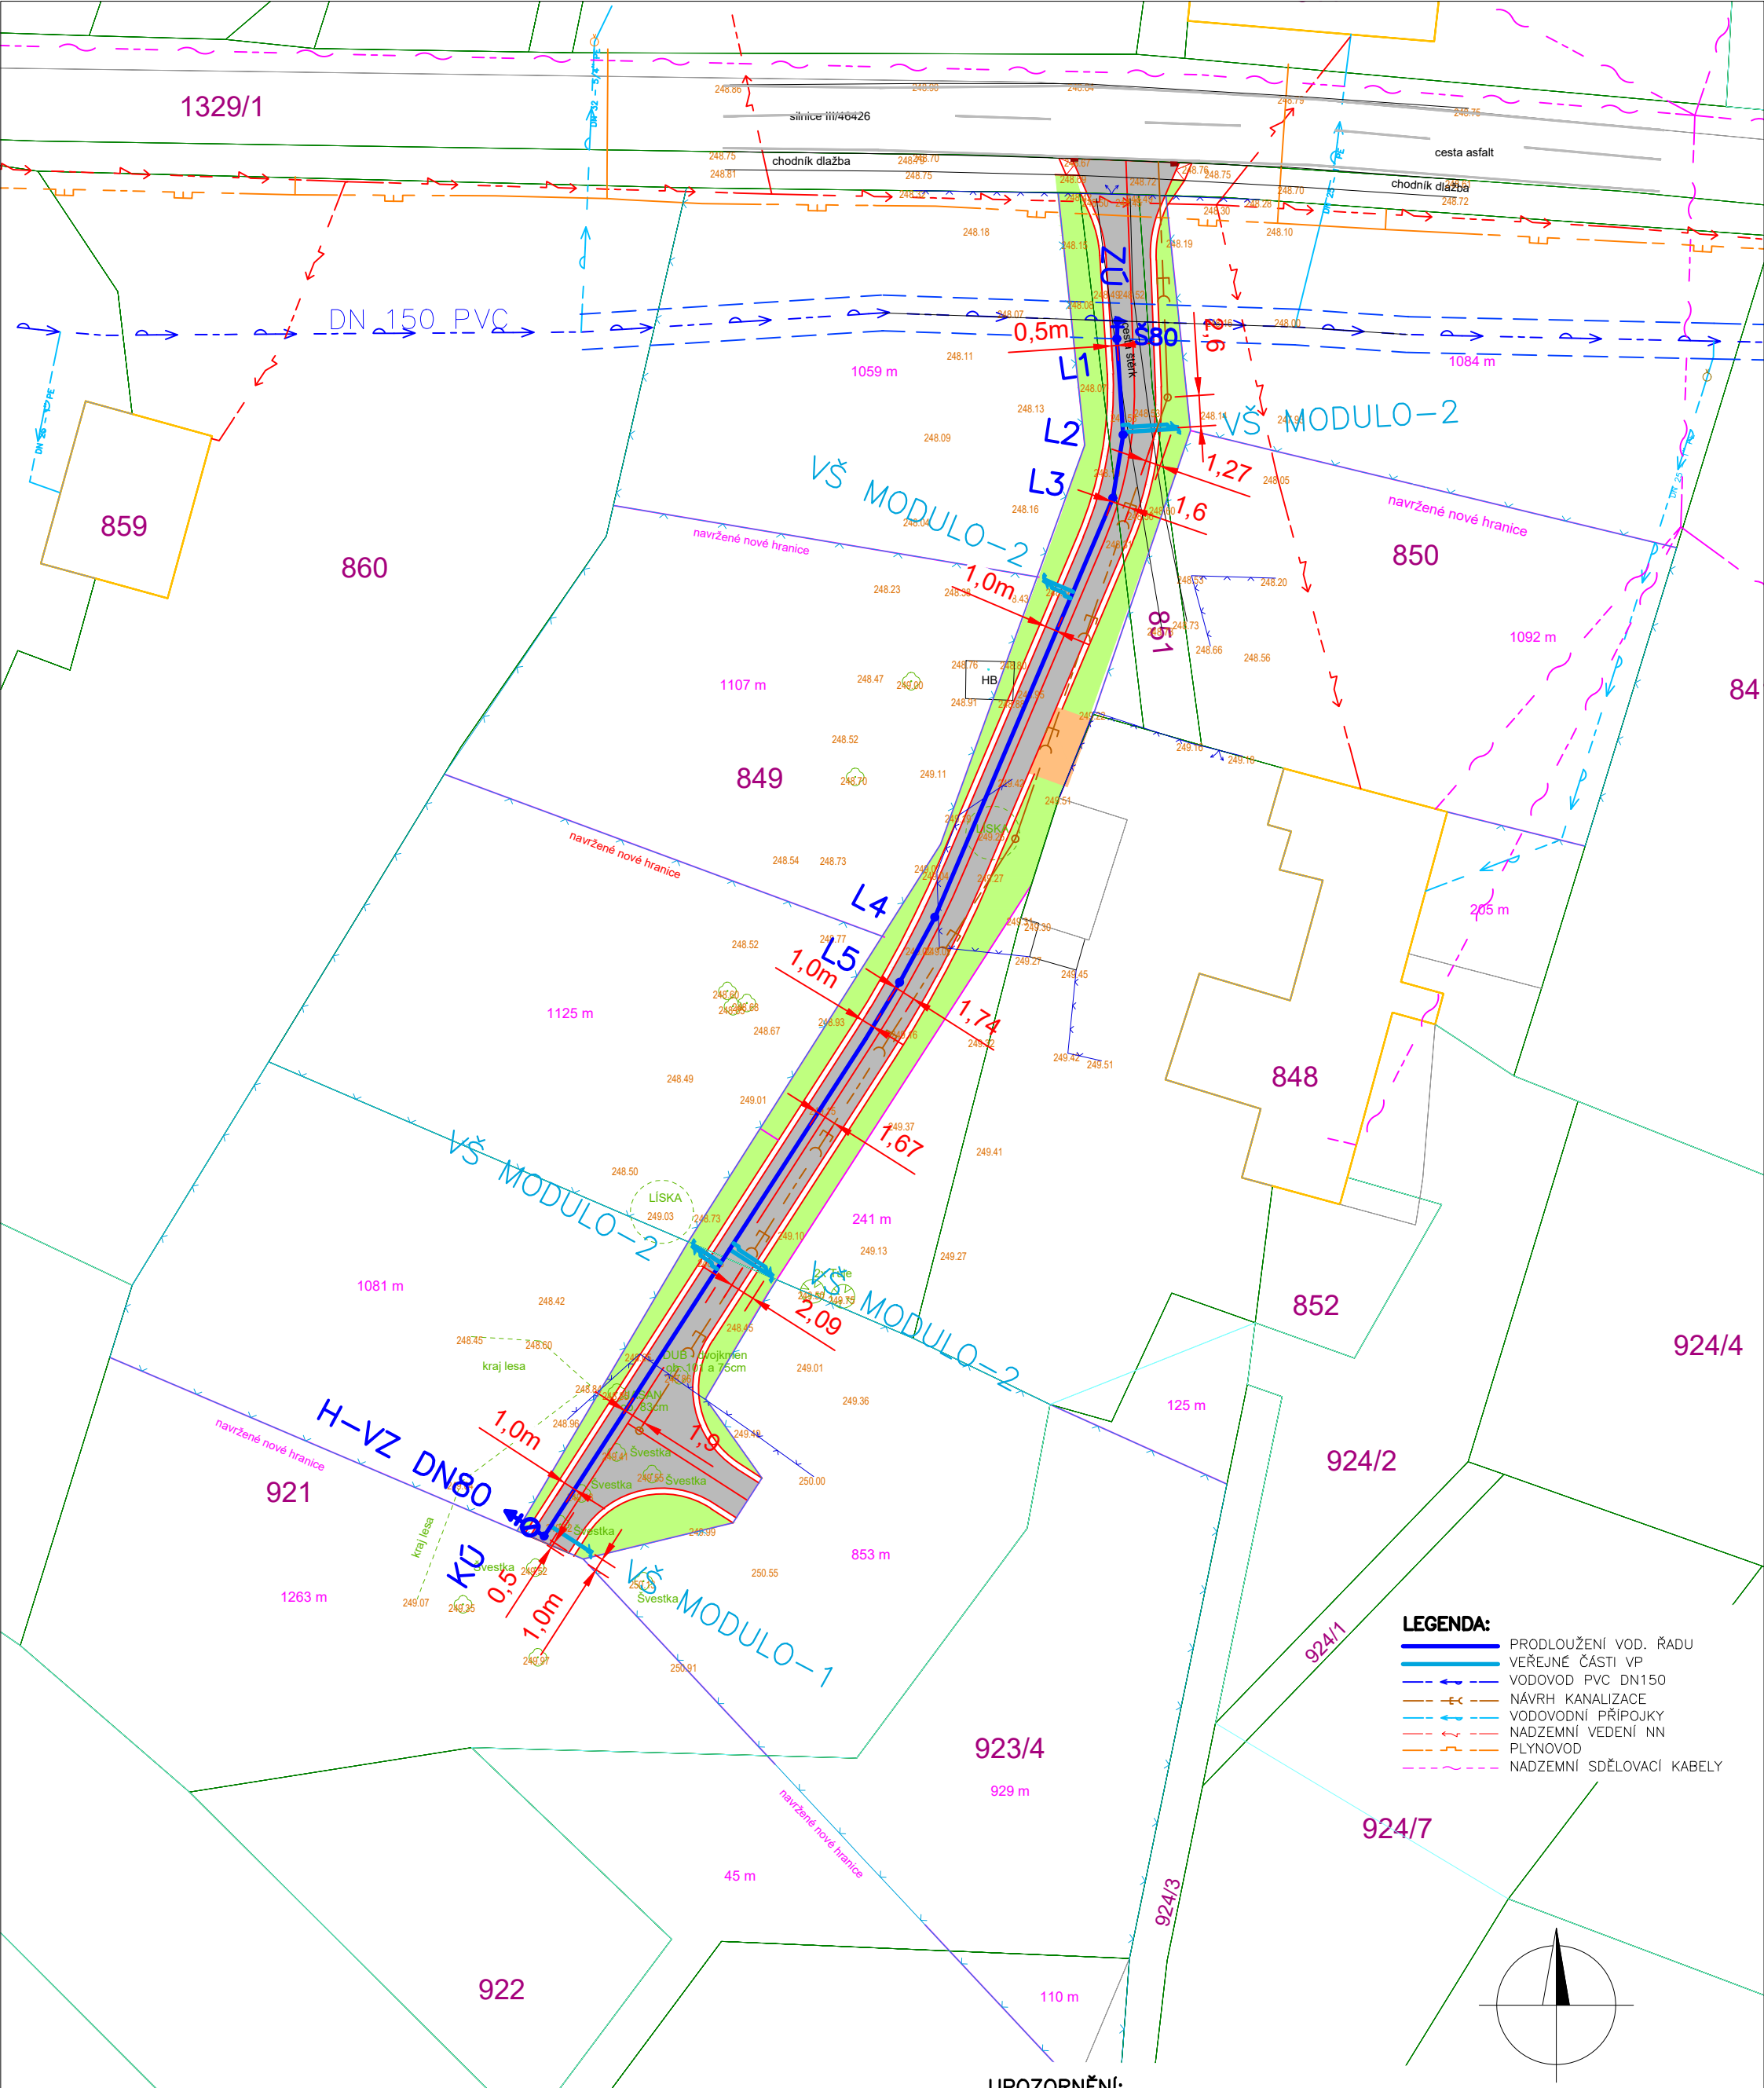

LEGENDA:

- PRODLOUŽENÍ VOD. ŘADU
- VEŘEJNÉ ČÁSTI VP
- VODOVOD PVC DN150
- NÁVRH KANALIZACE
- VODOVODNÍ PŘÍPOJKY
- NADZEMNÍ VEDENÍ NN
- PLYNOVOD
- NADZEMNÍ SDĚLOVACÍ KABELY

UPOZORNĚNÍ:

ZÁKRESY PODZEMNÍCH INŽENÝRSKÝCH SÍTÍ NESLOUŽÍ JAKO VYTYČOVACÍ VÝKRES – PŘED ZAHÁJENÍM STAVEBNÍCH PRACÍ MUSÍ INVESTOR ZAJISTIT JEJICH VYTYČENÍ SPRÁVCEM SÍTÍ A JEJICH OZNAČENÍ NA MÍSTĚ, PŘÍP. ZAJIŠTĚNÍ DLE PLATNÝCH PŘEDPISŮ.

ZODP. PROJ.	NAVRHL	KRESLIL	VED. PROJ.
ING. L. NOVÁK		K.VALOVÁ	
KRAJ: MORAVSKOSLEZSKÝ		O.Ú: HLADKÉ ŽIVOTICE	
INVESTOR: RENÉ KLVAŇA, ŠTRAMBERSKÁ 425, 742 58 PŘÍBOR			

Ing. Lubomír Novák–AVONA
projekce, inženýrink, stavební činnost
IČO 12650757, DIČ CZ5805092392
741 01 Nový Jičín, Divadelní 14
tel.: 556 709 267, 603 540 643

AKCE:

PRODLOUŽENÍ VODOVODU NA P.Č. 921 V K.Ú. HLADKÉ ŽIVOTICE

FORMÁT	2A4
DATUM	04/2023
ÚČEL	DÚR+DSP
ARCH. ČÍSLO	019/2024

OBSAH: KOORDINAČNÍ SITUAČNÍ VÝKRES

MĚŘÍTKO: 1:500

ČÍSLO VÝKRESU: C.3.