ÚZEMÍ OBCE	Hladké Životice
POVRCH ÚZEMÍ	původní štěrková cesta; nezp.pl.
ČÍSLO PARCELNÍ	851; 849; 921
VZDÁL. OBJEKTŮ A SMĚROVÝCH LOMŮ	0.10; 1.40; 7.88; 0.23; 5.40; 8.54; 29.79; 6.24; 26.65; 1.36; 27.39
OZNAČENÍ VRCHOLOVÝCH BODŮ	L1; L2; L3; L4; L5

LEGENDA TYPŮ ČAR
PŮVODNÍ TERÉN
HRUBÉ TERÉNNÍ ÚPRAVY
UPRAVENÝ TERÉN

MĚŘÍTKA 1:250/100

Prodloužení vodovodu

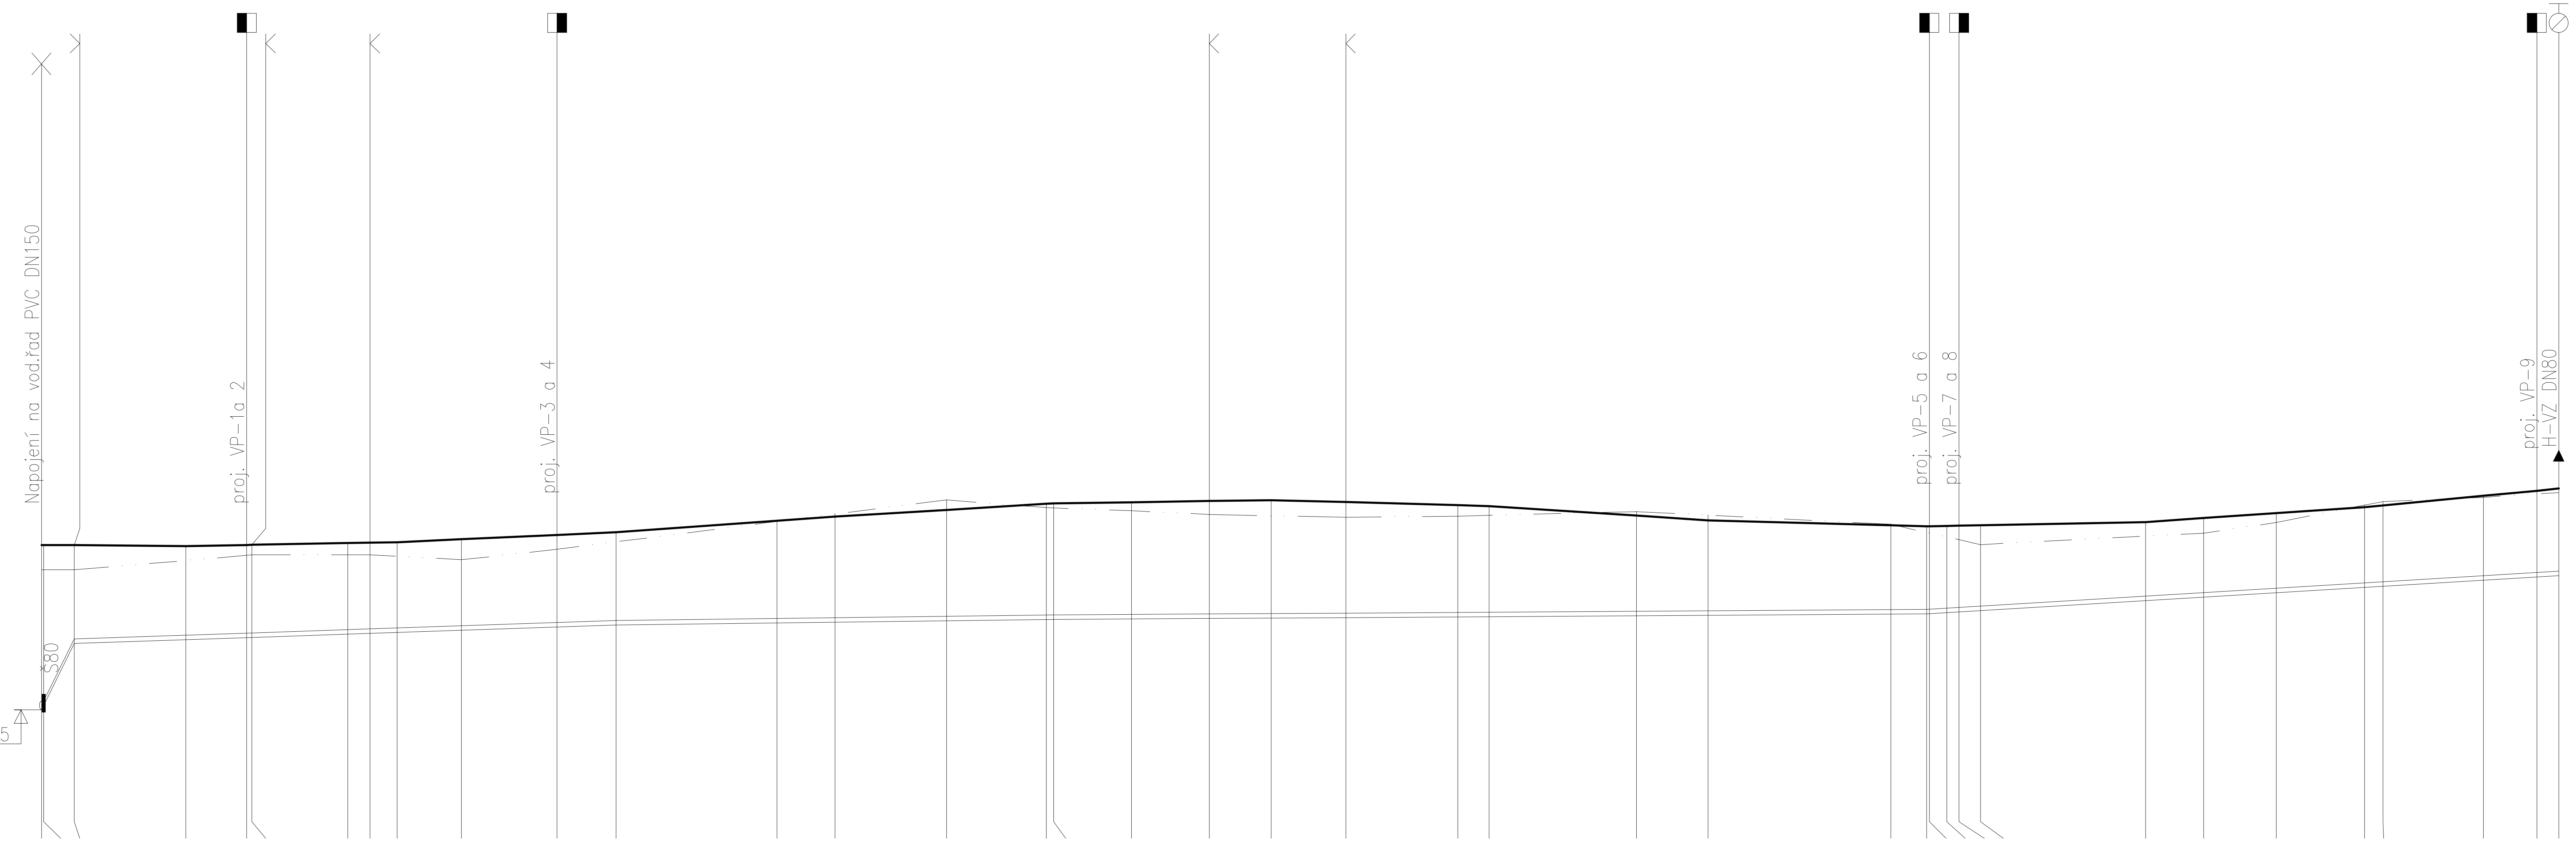

SROVNÁVACÍ ROVINA 238.00

STANIČENÍ [km/m]	KÓTA UPRAVENÉHO TERÉNU	HLOUBKA VÝKOPU	KÓTA DNA POTRUBÍ	KÓTA PŮVODNÍHO TERÉNU
0.0				
0.10	248.56	2.61	245.55	248.11
	248.56	2.53	245.63	248.11
1.50	248.56	1.39	246.76	248.10
6.59	248.54	1.50	246.83	248.28
9.38	248.56	1.55	246.87	248.37
9.61	248.56	1.56	246.87	248.38
13.99	248.59	1.50	246.93	248.38
15.01	248.60	1.49	246.95	248.38
16.25	248.61	1.44	246.96	248.36
19.18	248.66	1.34	247.00	248.29
23.56	248.74	1.47	247.06	248.48
26.24	248.79	1.57	247.10	248.62
33.59	249.00	1.90	247.14	248.99
36.24	249.08	2.02	247.15	249.12
41.35	249.20	2.26	247.18	249.38
45.91	249.31	2.09	247.20	249.24
46.24	249.32	2.09	247.20	249.24
49.78	249.34	2.03	247.21	249.19
53.34	249.36	1.95	247.22	249.12
56.18	249.38	1.92	247.22	249.09
59.59	249.34	1.88	247.23	249.07
64.70	249.29	1.89	247.25	249.09
66.12	249.27	1.90	247.25	249.10
72.87	249.09	1.95	247.27	249.17
76.12	249.01	1.88	247.27	249.10
84.47	248.92	1.69	247.30	248.94
86.12	248.90	1.54	247.30	248.79
86.24	248.90	1.52	247.30	248.78
87.04	248.91	1.43	247.32	248.70
87.60	248.91	1.37	247.34	248.65
88.57	248.92	1.26	247.36	248.57
96.12	248.98	1.23	247.54	248.72
98.77	249.05	1.22	247.61	248.78
0.1				
2.09	249.14	1.33	247.69	248.97
6.12	249.25	1.55	247.78	249.29
6.96	249.28	1.60	247.81	249.35
11.55	249.46	1.56	247.92	249.43
13.99	249.55	1.57	247.98	249.49
14.99	249.59	1.57	248.00	249.52

DN(PN)[mm]–MATERIÁL–DÉLKA[m]	DN80–PE 100, SDR 11, RC (D90x8,2mm)–114.99
SKLON[promile]–DÉLKA[m]	806.1–1.50; 13.7–24.74; 5.0–20.00; 2.5–39.88; 24.2–28.87
ULOŽENÍ	štěrkopísek

ZÁKRESY PODZEMNÍCH INŽENÝRSKÝCH SÍTÍ NESLOUŽÍ JAKO VYTYČOVACÍ VÝKRES – PŘED ZAHÁJENÍM STAVEBNÍCH PRACÍ MUSÍ INVESTOR ZAJISTIT JEJICH VYTYČENÍ SPRÁVCEM SÍTÍ A JEJICH OZNAČENÍ NA MÍSTĚ, PŘÍP. ZAJIŠTĚNÍ DLE PLATNÝCH PŘEDPISŮ.

ZODP. PROJ.	NAVRHL	KRESLIL	VED. PROJ.
ING. L. NOVÁK		K.VALOVÁ	
KRAJ: MORAVSKOSLEZSKÝ		O.Ú: HLADKÉ ŽIVOTICE	
INVESTOR: RENÉ KLVAŇA, ŠTRAMBERSKÁ 425, 742 58 PŘÍBOR			

Ing. Lubomír Novák–AVONA
projekce, inženýrink, stavební činnost
IČO 12650757, DIČ CZ5805092392
741 01 Nový Jičín, Divadelní 14
tel.: 556 709 267, 603 540 643

AKCE:
PRODLOUŽENÍ VODOVODU NA P.Č. 921 V K.Ú. HLADKÉ ŽIVOTICE

FORMÁT	4 A4
DATUM	04/2023
ÚČEL	DÚR+DSP
ARCH. ČÍSLO	019/2024

OBSAH:
PODÉLNÝ PROFIL VODOVODU

MĚŘÍTKO: 1:250/100
ČÍSLO VÝKRESU: D.3.