ÚZEMÍ OBCE
POVRCH ÚZEMÍ
ČÍSLO PARCELNÍ
VZDÁL. OBJEKTŮ A SMĚROVÝCH LOMŮ
OZNAČENÍ VRCHOLOVÝCH BODŮ

LEGENDA TYPŮ ČAR
PŮVODNÍ TERÉN
HRUBÉ TERÉNNÍ ÚPRAVY
UPRAVENÝ TERÉN

MĚŘÍTKA 1:250/100

Vodovodní přípojka 1 a 2

VP 3 a 4

VP 5 a 6

VP 7 a 8

VP 9

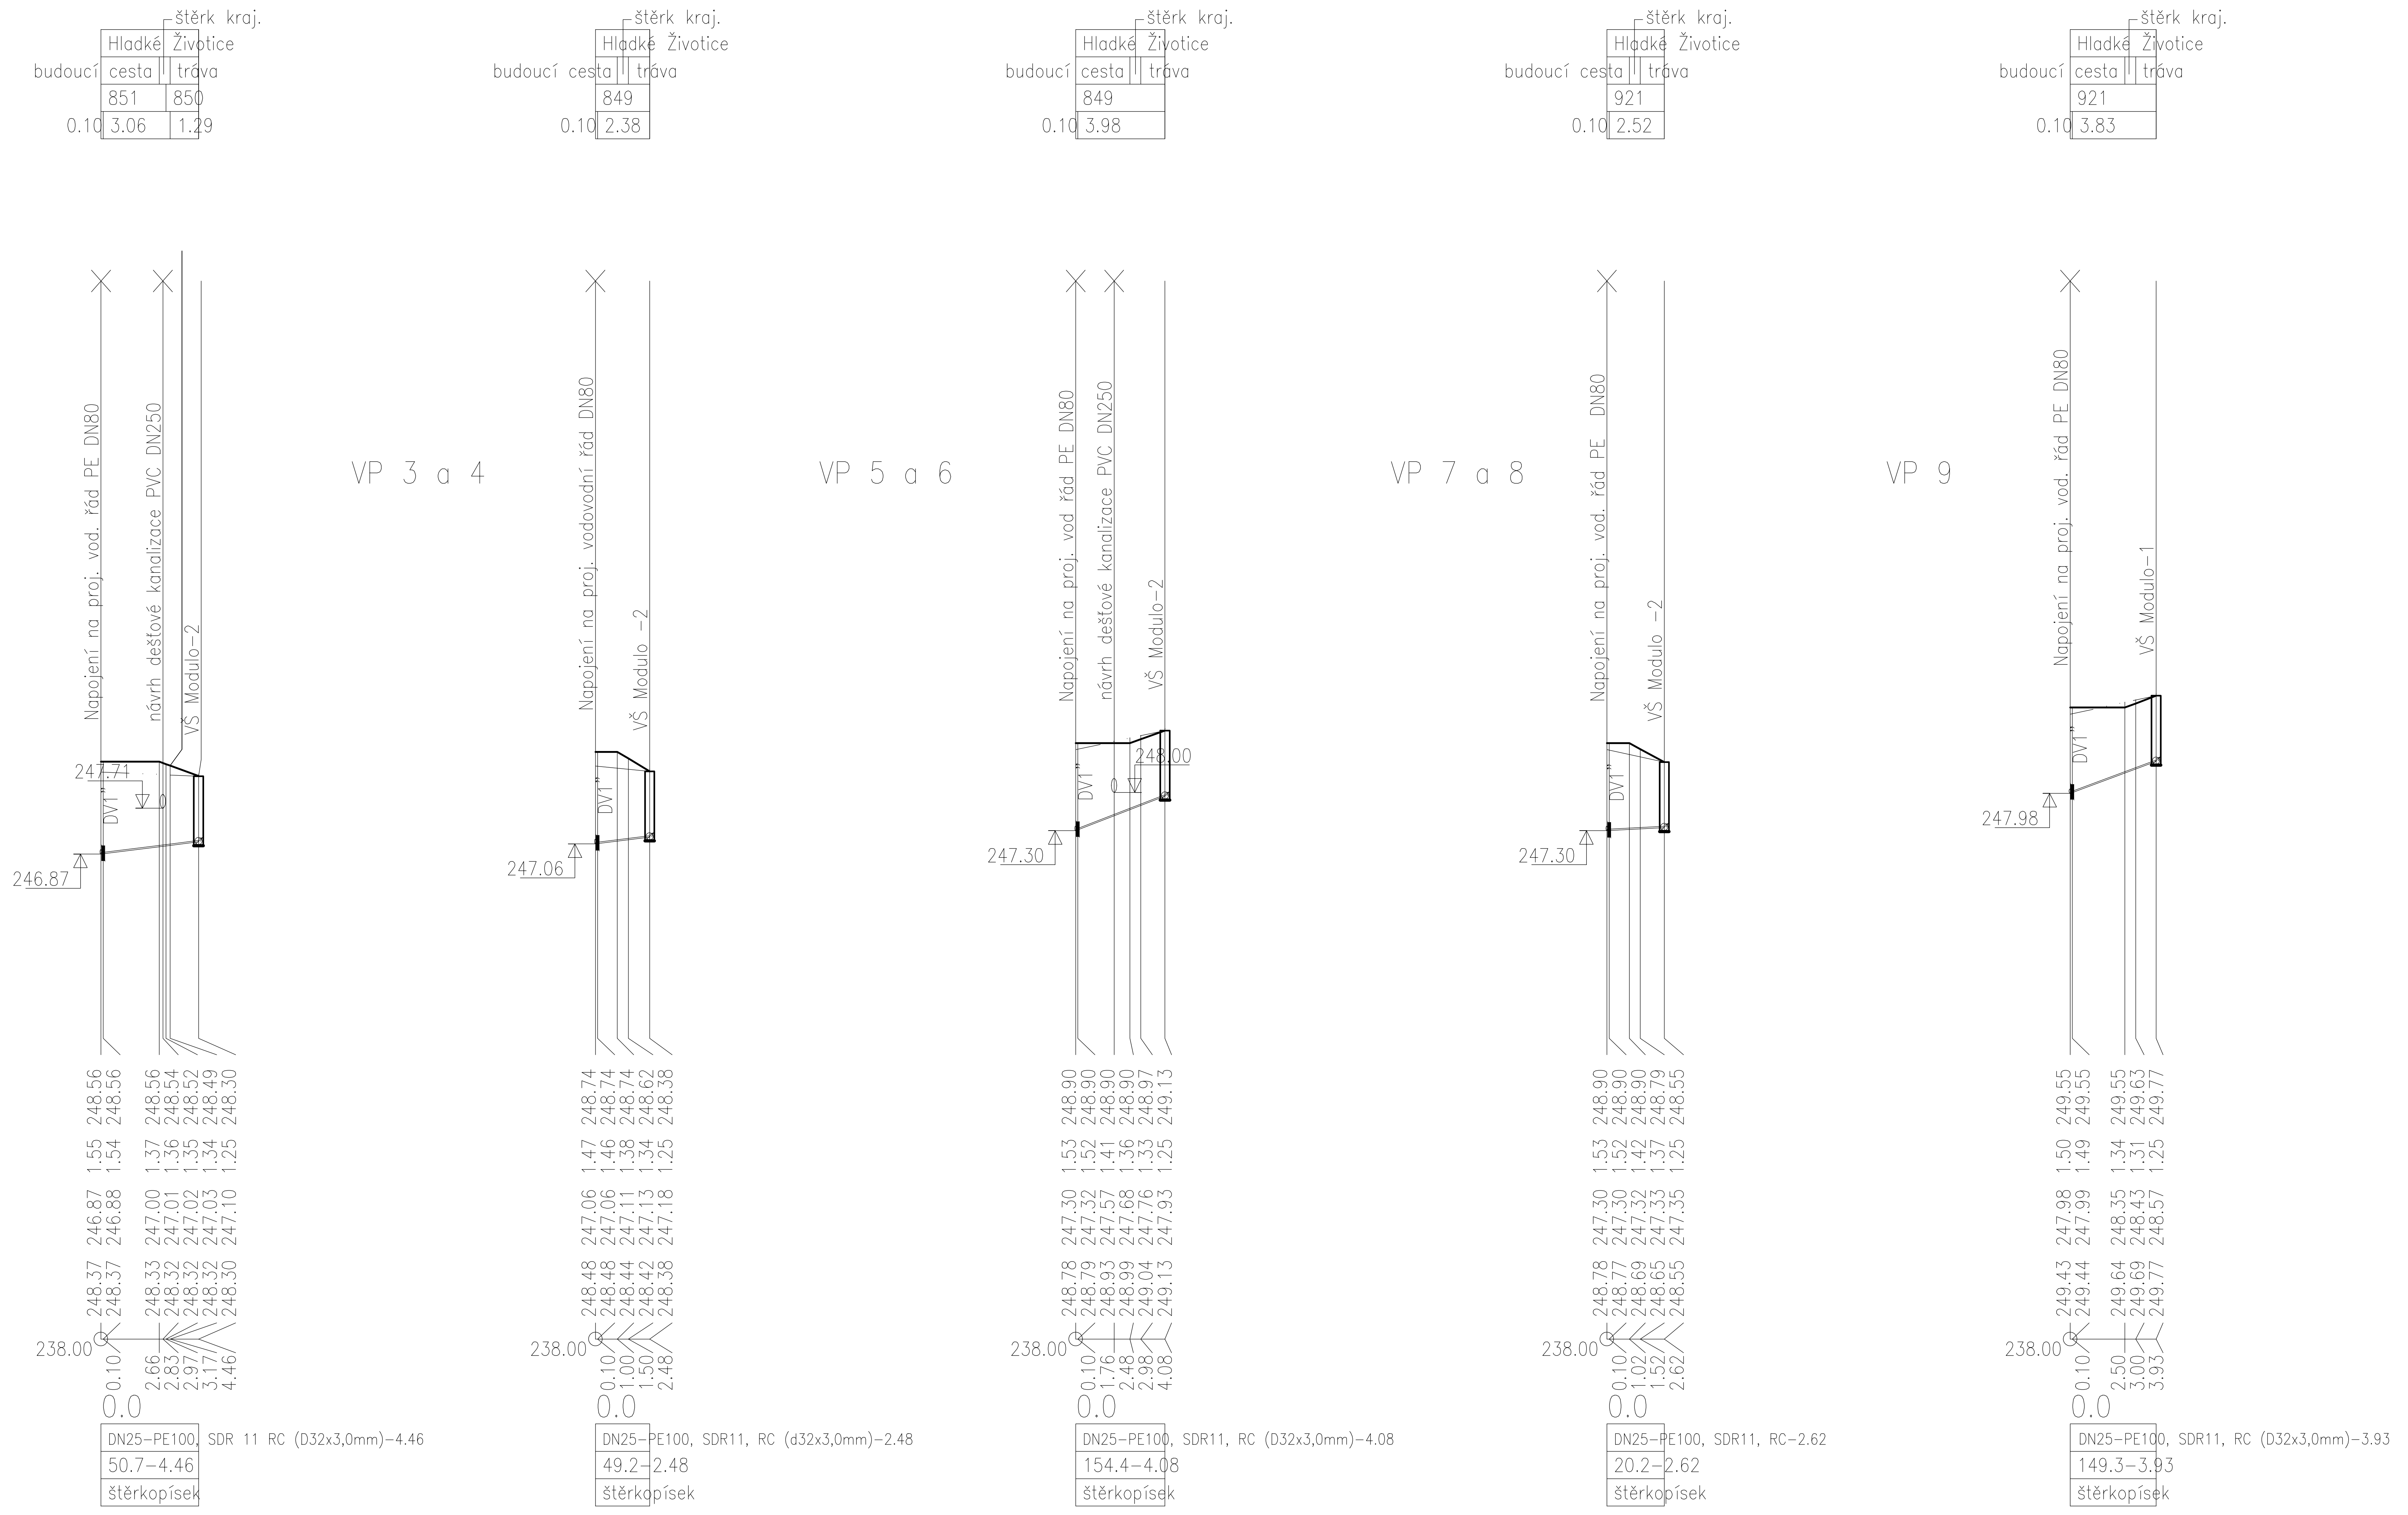

KÓTA UPRAVENÉHO TERÉNU
HLOUBKA VÝKOPU
KÓTA DNA POTRUBÍ
KÓTA PŮVODNÍHO TERÉNU
SROVNÁVACÍ ROVINA
STANIČENÍ [km/m]
DN(PN)[mm]-MATERIÁL-DÉLKA[m]
SKLON[promile]-DÉLKA[m]
ULOŽENÍ

ZÁKRESY PODZEMNÍCH INŽENÝRSKÝCH SÍTÍ NESLOUŽÍ JAKO VYTYČOVACÍ VÝKRES – PŘED ZAHÁJENÍM STAVEBNÍCH PRACÍ MUSÍ INVESTOR ZAJISTIT JEJICH VYTYČENÍ SPRÁVCEM SÍTÍ A JEJICH OZNAČENÍ NA MÍSTĚ, PŘÍP. ZAJIŠTĚNÍ DLE PLATNÝCH PŘEDPISŮ.

ZODP. PROJ.	NAVRHL	KRESLIL	VED. PROJ.
ING. L. NOVÁK		K.VALOVÁ	

Ing. Lubomír Novák–AVONA
projekce, inženýrink, stavební činnost
IČO 12650757, DIČ CZ5805092392
741 01 Nový Jičín, Divadelní 14
tel.: 556 709 267, 603 540 643

KRAJ: MORAVSKOSLEZSKÝ — O.Ú: HLADKÉ ŽIVOTICE

INVESTOR: RENÉ KLVAŇA, ŠTRAMBERSKÁ 425, 742 58 PŘÍBOR

AKCE:

PRODLOUŽENÍ VODOVODU NA P.Č. 921 V K.Ú. HLADKÉ ŽIVOTICE

FORMÁT	4 A4
DATUM	04/2023
ÚČEL	DÚR+DSP
ARCH. ČÍSLO	019/2024

OBSAH:

PODÉLNÉ PROFILY VODOVODNÍCH PŘÍPOJEK

MĚŘÍTKO:	ČÍSLO VÝKRESU:
1:250/100	D.3.2.